

Signature Not Verified
Digitally signed by VARVARA ZACHARAKI
Date: 2017.03.01 08:51:02 EET
Reason: Signed PDF (embedded)
Location: Athens, Ethniko Typografio




# ΕΦΗΜΕΡΙΔΑ ΤΗΣ ΚΥΒΕΡΝΗΣΕΩΣ

## ΤΗΣ ΕΛΛΗΝΙΚΗΣ ΔΗΜΟΚΡΑΤΙΑΣ

1 Μαρτίου 2017 | ΤΕΥΧΟΣ ΤΕΤΑΡΤΟ | Αρ. Φύλλου **49**


**ΠΕΡΙΕΧΟΜΕΝΑ**

**ΑΠΟΦΑΣΕΙΣ**



## ΑΠΟΦΑΣΕΙΣ

Αριθμ. 254390 (1)

**Κήρυξη έκτασης Δάσους ως αναδασωτέας, συνολικού εμβαδού Ε=1.107.045,10τ.μ. στη θέση «Κορακιά - Θυνί» της κτηματικής περιφέρειας δ.κ. Κρανιδίου του Δήμου Ερμιονίδας Περιφερειακής Ενότητας Αργολίδας, που καταστράφηκε λόγω πυρκαγιάς.**

Ο ΓΕΝΙΚΟΣ ΓΡΑΜΜΑΤΕΑΣ
ΑΠΟΚΕΝΤΡΩΜΕΝΗΣ ΔΙΟΙΚΗΣΗΣ
ΠΕΛΟΠΟΝΝΗΣΟΥ-ΔΥΤΙΚΗΣ ΕΛΛΑΔΑΣ ΚΑΙ ΙΟΝΙΟΥ

Έχοντας υπόψη:

1. Τις διατάξεις του άρθρου 280 του ν.3852/2010 (ΦΕΚ τ.Α' 87/7-6-2010) «Νέα Αρχιτεκτονική της Αυτοδιοίκησης και της Αποκεντρωμένης Διοίκησης - Πρόγραμμα Καλλικράτης».

2. Τις διατάξεις του π.δ.139/2010 (ΦΕΚ τ.Α' 232/27-12-2010) «Οργανισμός της Αποκεντρωμένης Διοίκησης Πελοποννήσου-Δυτικής Ελλάδας και Ιονίου».

3. Την αριθμ. 20883/2671/26-2-2013 (ΦΕΚ τ.Γ' 278/7-3-2013), απόφαση του Γενικού Γραμματέα Αποκεντρωμένης Διοίκησης Πελοποννήσου-Δυτικής Ελλάδας και Ιονίου «Τοποθέτηση προϊσταμένου της Δ/νσης Δασών Αργολίδας της Γενικής Δ/νσης Δασών και Αγροτικών Υποθέσεων».

4. Τις διατάξεις του άρθρου 56 του ν.4257/2014 (ΦΕΚ τ.Α' 93/14-4-2014) «Επείγουσες ρυθμίσεις αρμοδιότητας Υπουργείου Εσωτερικών».

5. Την αριθμ. 4/6-2-2015 (ΦΕΚ τ.Α' 24/6-2-2015) πράξη του Υπουργικού Συμβουλίου «περί αποδοχής παραιτήσεων των Γ. Γραμματέων των Αποκεντρωμένων Διοικήσεων της Χώρας».

6. Τις διατάξεις των άρθρων 24 παρ. 1 και 117 παρ. 3 του Συντάγματος.

7. Τις διατάξεις των άρθρων 38 παρ.1 (όπως αντικαταστάθηκε από το άρθρο 35 παρ.1 του ν.4280/2014 (ΦΕΚ τ.Α΄ 159/8-8-2014) «περιβαλλοντική αναβάθμιση ....... ρυθμίσεις δασικής νομοθεσίας και άλλες διατάξεις» και το άρθρο 32 παρ.1 του ν.4342/2015 και τροποποιήθηκε με το ν.3208/2003) και 41 παρ. 1 του ν.998/1979 (ΦΕΚ τ.Α' 289/29-12-1979) «περί προστασίας των δασών και των δασικών εν γένει εκτάσεων της Χώρας», όπως ισχύει.

8. Τις διατάξεις του ν.3208/2003 (ΦΕΚ τ.Α' 303/24-12-2003) «προστασία δασικών οικοσυστημάτων κ.λπ.», όπως τροποποιήθηκε και ισχύει (σχετ. ν.4280/2014).

9. Τις σχετικές με την κήρυξη εκτάσεων ως αναδασωτέων εγκύκλιες διαταγές του Υπουργείου Γεωργίας με αριθμ.: α) 160417/1180/8-7-1980, β) 182447/3049/24-9-1980. γ) 168692/3318/5-10-1981, δ) 85144/1468/9-9-1992 και ε) 60284/365/26-1-1994.

10. Την αριθμ. Δ.Υ./10-11-2016 «Πρόταση» του Δασολόγου Ε. Βαρδάκα και της Δασοπόνου Μ. Σφήνα.

11. Την αριθμ. 210087/10-11-2016 πρόταση της Δ/νσης Δασών Αργολίδας.

12. Το γεγονός ότι με την παρούσα απόφαση δεν προκαλείται δαπάνη σε βάρος του κρατικού προϋπολογισμού, αποφασίζουμε:

Κηρύσσουμε ως αναδασωτέα, με σκοπό την με φυσική ή τεχνητή αναγέννηση της δασικής βλάστησης που καταστράφηκε λόγω πυρκαγιάς, την έκταση δάσους κατά την έννοια της παρ.1 του αρθρ.3 του ν.998/1979 όπως αντικαταστάθηκε από την παρ.1 του άρθρ.1 του ν.3208/2003 και όπως ισχύει και η οποία εντάσσεται και ανήκει από άποψη ωφελιμότητας και θέσης, στην κατηγορία της παρ. 1 εδάφ.ε και της παρ. 2 εδάφ.β και δ του άρθρ.4 του ν.998/1979, συνολικού εμβαδού Ε=1.107.045,70 τ.μ. που βρίσκεται στη θέση «Κορακιά - Θυνί» της κτηματικής περιφέρειας δ.κ. Κρανιδίου του Δήμου Ερμιονίδας Περιφερειακής Ενότητας Αργολίδας, απεικονίζεται δε στο από 10-11-2016 τοπογραφικό διάγραμμα με κλίμακα 1:2500 που συνέταξαν ο Δασολόγος Ευάγγελος Βαρδάκας και η

Δασοπόνος Μαρία Σφήνα της Δ/νσης Δασών Αργολίδας και ορίζεται από τα περιμετρικά στοιχεία:

Τμήμα 1 εμβαδού 154.735,97τ.μ. (1, 2, 3, 4, 5, .........., 80, 81, 82, 83, 1).

Τμήμα 2 εμβαδού 85.682,04τ.μ. (84, 85, 86, 87, 88, ..........,115, 116, 117, 118, 84).

Τμήμα 3 εμβαδού 91.738,89τ.μ. (119, 120, 121, 122, ..........,150, 151, 152, 153, 154, 155, 156, 119).

Τμήμα 4 εμβαδού 191.402,17 τ.μ. (157, 158, 189, 160, 161, .........., 209, 210, 211, 212, 157).

Τμήμα 5 εμβαδού 525.288,18τ.μ. (213, 214, 215, 216, 217, 218, .........., 297, 298, 299, 300, 301, 302, 303, 304, .........., 398, 399, 400, 401, 402, 403, .........., 498, 499, 500, 501, 502, 503, 504, 213).

Τμήμα 6 εμβαδού 24.914,19τ.μ. (505, 506, 507, 508, 509, .........., 529, 530, 531, 532, 533, 505),

Τμήμα 7 εμβαδού 25.430,12τ.μ. (534, 535, 536, 537, 538, .........., 569, 570, 571, 572, 534).

Τμήμα 8 εμβαδού 2.745,15τ.μ. (573, 574, 575, 576, 577, 578, 579, 580, 581, 582, 583, 584, 585, 586, 587, 573).

Τμήμα 9 εμβαδού 5.099,68τ.μ. (588, 589, 590, 591, 592, 593, 594, 595, 596, 597, 598, 599, 600, 601, 602, 603, 588),

θεωρημένο από τον προϊστάμενο της Δ/νσης Δασών Αργολίδας και συνοδεύει την παρούσα απόφαση.

Η συνολική έκταση των 1.107.045,70 τ.μ. συνορεύει:

● Τμήμα 1
- Ανατολικά: Εν μέρει με αγροτικές εκτάσεις και Δάσος χαλεπίου πεύκης.
- Δυτικά: Με Δάσος χαλεπίου πεύκης.
- Βόρεια: Εν μέρει με αγροτικές εκτάσεις και Δάσος χαλεπίου πεύκης.
- Νότια: Με αντιπυρική ζώνη και πέραν αυτής με έκταση του τμήματος 2 και 3 όπως αποτυπώνεται στο τοπογραφικό διάγραμμα.

● Τμήμα 2
- Ανατολικά: Με αντιπυρική ζώνη και πέραν αυτής με έκταση του τμήματος 3 όπως αποτυπώνεται στο τοπογραφικό διάγραμμα.
- Δυτικά: Με Δάσος χαλεπίου πεύκης.
- Βόρεια: Με αντιπυρική ζώνη και πέραν αυτής με έκταση του τμήματος 1 όπως αποτυπώνεται στο τοπογραφικό διάγραμμα.
- Νότια: Με αντιπυρική ζώνη και πέραν αυτής με έκταση του τμήματος 4 όπως αποτυπώνεται στο τοπογραφικό διάγραμμα.

● Τμήμα 3
- Ανατολικά: Εν μέρει με αγροτικές και δασικές εκτάσεις.
- Δυτικά: Με αντιπυρική ζώνη και πέραν αυτής με έκταση του τμήματος 2, 4, & 5 όπως αποτυπώνεται στο τοπογραφικό διάγραμμα.
- Βόρεια: Με αντιπυρική ζώνη και πέραν αυτής με έκταση του τμήματος 1 όπως αποτυπώνεται στο τοπογραφικό διάγραμμα.
- Νότια: Με Δάσος χαλεπίου πεύκης και αντιπυρική ζώνη.

● Τμήμα 4
- Ανατολικά: Με αντιπυρικές ζώνες και έκταση των τμημάτων 2, 3, και 5 όπως αποτυπώνεται στο τοπογραφικό διάγραμμα.
- Δυτικά: Με Δάσος χαλεπίου πεύκης.
- Βόρεια: Με αντιπυρική ζώνη και πέραν αυτής με έκταση του τμήματος 2, όπως αποτυπώνεται στο τοπογραφικό διάγραμμα.
- Νότια: Με αγροτικές εκτάσεις και με αντιπυρική ζώνη και πέραν αυτής με έκταση του τμήματος 5 όπως αποτυπώνεται στο τοπογραφικό διάγραμμα.

● Τμήμα 5
- Ανατολικά: Εν μέρει με Δάσος χαλεπίου πεύκης και αγροτικές εκτάσεις.
- Δυτικά: Με αγροτικές εκτάσεις.
- Βόρεια: Με αντιπυρική ζώνη και πέραν αυτής με έκταση του τμήματος 4 και 3 όπως αποτυπώνεται στο τοπογραφικό διάγραμμα.
- Νότια: Με αγροτικές εκτάσεις, δρόμο προς παραλία Κορακιάς και αναδασωτέα έκταση.

● Τμήμα 6
- Ανατολικά: Με αγροτική έκταση.
- Δυτικά: Με Δάσος χαλεπίου πεύκης.
- Βόρεια: Με αγροτική έκταση.
- Νότια: Με αγροτική έκταση.

● Τμήμα 7
- Ανατολικά: Με αγροτική έκταση και αγροτικό δρόμο.
- Δυτικά: Με παραλία.
- Βόρεια: Με αγροτική έκταση.
- Νότια: Με παραλία.

● Τμήμα 8
- Ανατολικά: Εν μέρει με Δάσος και αγροτική έκταση
- Δυτικά: Με Δάσος και δρόμο προς παραλία Κορακίας
- Βόρεια: Με δρόμο προς παραλία Κορακιάς.
- Νότια: Με αγροτική έκταση.

● Τμήμα 9
- Ανατολικά: Με δρόμο προς παραλία Κορακιάς.
- Δυτικά: Με Δάσος και αγροτική έκταση.
- Βόρεια: Με αναδασωτέα έκταση και αγροτική έκταση.
- Νότια: Με δρόμο προς παραλία Κορακιάς.

Σκοπός της κήρυξης της ανωτέρω έκτασης Δάσους ως αναδασωτέας είναι η διατήρηση του χαρακτήρα αυτής ως Δάσους, ο αποκλεισμός διάθεσης της για άλλη χρήση και η αποκατάσταση της καταστραφείσης Δασικής βλάστησης, κυρίως από τα δασοπονικά είδη: Χαλέπιο Πεύκη, Σχίνα, Πουρνάρια, Κουμαριές, Φοινική Άρκευθο (βένια), Ρείκια και Αφάνες, το δε ποσοστό δασοκάλυψης της έκτασης πριν την πυρκαγιά ανέρχονταν σε 50-90%.

Κατά της ανωτέρω απόφασης μπορεί να ασκηθεί αίτηση ακύρωσης, ενώπιον του Διοικητικού Εφετείου Τρίπολης, από κάθε φυσικό ή νομικό πρόσωπο που έχει έννομο συμφέρον, άρθρο 46 του π.δ.18/1989 (ΦΕΚ τ.Α' 8/9-1-1989).

Από τις διατάξεις της απόφασης αυτής δεν προκαλείται δαπάνη σε βάρος του κρατικού προϋπολογισμού.

Η απόφαση αυτή να δημοσιευθεί στην Εφημερίδα της Κυβερνήσεως.

Πάτρα, 27 Δεκεμβρίου 2016

Ο Ασκών καθήκοντα Γενικού Γραμματέα
Αποκεντρωμένης Διοίκησης

ΔΙΟΝΥΣΙΟΣ ΠΑΝΑΓΙΩΤΟΠΟΥΛΟΣ

**ΕΘΝΙΚΟ ΤΥΠΟΓΡΑΦΕΙΟ**
Για τεχνικούς λόγους στο σχεδιάγραμμα, από το ηλεκτρονικό αρχείο, έγινε σμίκρυνση κατά ποσοστό 40%

ΤΟΠΟΓΡΑΦΙΚΟ ΔΙΑΓΡΑΜΜΑ ΕΚΤΑΣΗ

ΘΕΣΗ: "ΚΟΡΑΚΙΑ-ΘΥΝΙ" Δ.Κ. ΚΡΑ

ΚΛΙ

ΠΙΝΑΚΑΣ ΣΥΝΤΕΤΑΓΜΕΝΩΝ ΕΓΣΑ 87

ΤΜΗΜΑ 1

| POINT | X | Y |
|---|---|---|
| 1 | 418975.315 | 4137263.562 |
| 2 | 418935.559 | 4137295.444 |
| 3 | 418924.178 | 4137318.053 |
| 4 | 418902.932 | 4137314.024 |
| 5 | 418880.549 | 4137312.507 |
| 6 | 418842.610 | 4137310.091 |
| 7 | 418836.920 | 4137335.258 |
| 8 | 418819.343 | 4137357.736 |
| 9 | 418776.093 | 4137362.286 |
| 10 | 418774.196 | 4137330.314 |
| 11 | 418787.475 | 4137317.543 |
| 12 | 418781.404 | 4137302.376 |
| 13 | 418759.780 | 4137309.580 |
| 14 | 418747.639 | 4137304.851 |
| 15 | 418699.078 | 4137299.721 |
| 16 | 418661.519 | 4137328.160 |
| 17 | 418620.546 | 4137335.743 |
| 18 | 418602.715 | 4137355.082 |
| 19 | 418597.783 | 4137390.725 |
| 20 | 418604.991 | 4137413.475 |
| 21 | 418589.040 | 4137461.023 |
| 22 | 418637.222 | 4137476.948 |
| 23 | 418656.950 | 4137484.153 |
| 24 | 418646.706 | 4137522.071 |
| 25 | 418621.254 | 4137522.965 |
| 26 | 418561.690 | 4137516.519 |
| 27 | 418545.756 | 4137538.511 |
| 28 | 418537.030 | 4137579.084 |
| 29 | 418515.785 | 4137635.202 |
| 30 | 418486.941 | 4137676.710 |
| 31 | 418455.452 | 4137720.695 |
| 32 | 418442.012 | 4137757.363 |
| 33 | 418433.637 | 4137780.410 |
| 34 | 418403.446 | 4137811.189 |
| 35 | 418351.876 | 4137708.857 |
| 36 | 418368.949 | 4137688.381 |
| 37 | 418414.877 | 4137634.741 |
| 38 | 418442.951 | 4137596.823 |
| 39 | 418455.092 | 4137550.184 |
| 40 | 418461.568 | 4137511.029 |
| 41 | 418480.158 | 4137468.561 |
| 42 | 418502.578 | 4137433.165 |
| 43 | 418526.479 | 4137408.518 |
| 44 | 418528.755 | 4137347.091 |
| 45 | 418537.124 | 4137310.164 |
| 46 | 418560.646 | 4137276.038 |
| 47 | 418591.755 | 4137231.295 |
| 48 | 418620.678 | 4137214.877 |
| 49 | 418665.824 | 4137200.847 |
| 50 | 418709.833 | 4137178.476 |
| 51 | 418730.320 | 4137154.208 |
| 52 | 418751.294 | 4137119.620 |
| 53 | 418786.956 | 4137085.494 |
| 54 | 418811.995 | 4137072.602 |
| 55 | 418857.901 | 4137055.539 |
| 56 | 418905.398 | 4137017.124 |
| 57 | 418963.443 | 4136986.411 |
| 58 | 419003.658 | 4136968.210 |
| 59 | 419033.629 | 4136951.526 |
| 60 | 419059.048 | 4136945.080 |
| 61 | 419071.188 | 4136931.809 |
| 62 | 419094.331 | 4136917.021 |
| 63 | 419105.712 | 4136885.549 |
| 64 | 419128.837 | 4136919.634 |
| 65 | 419107.941 | 4136959.979 |
| 66 | 419123.875 | 4136985.005 |
| 67 | 419137.533 | 4136984.246 |
| 68 | 419159.917 | 4136997.897 |
| 69 | 419178.886 | 4137010.410 |
| 70 | 419179.265 | 4137015.718 |
| 71 | 419157.641 | 4137016.097 |
| 72 | 419140.568 | 4137018.752 |
| 73 | 419131.463 | 4137030.506 |
| 74 | 419115.908 | 4137062.357 |
| 75 | 419091.628 | 4137069.183 |
| 76 | 419056.345 | 4137078.662 |
| 77 | 419046.481 | 4137117.339 |
| 78 | 419031.984 | 4137143.359 |
| 79 | 418995.942 | 4137146.392 |
| 80 | 418991.390 | 4137157.010 |
| 81 | 418983.400 | 4137186.479 |
| 82 | 418953.554 | 4137209.391 |
| 83 | 418942.070 | 4137240.808 |

ΤΜΗΜΑ 2

| POINT | X | Y |
|---|---|---|
| 84 | 418745.094 | 4136859.419 |
| 85 | 418715.693 | 4136880.307 |
| 86 | 418711.797 | 4136925.978 |
| 87 | 418687.709 | 4136960.674 |
| 88 | 418692.314 | 4136992.891 |
| 89 | 418695.502 | 4137017.674 |
| 90 | 418680.979 | 4137030.065 |
| 91 | 418630.679 | 4137025.463 |
| 92 | 418601.278 | 4137021.568 |
| 93 | 418569.397 | 4137033.960 |
| 94 | 418543.813 | 4137080.191 |
| 95 | 418523.268 | 4137084.439 |
| 96 | 418482.178 | 4137095.414 |
| 97 | 418452.422 | 4137115.240 |
| 98 | 418419.996 | 4137118.860 |
| 99 | 418378.197 | 4137117.090 |
| 100 | 418368.633 | 4137126.649 |
| 101 | 418362.257 | 4137149.307 |
| 102 | 418347.025 | 4137168.425 |
| 103 | 418310.185 | 4137180.463 |
| 104 | 418280.785 | 4137183.295 |
| 105 | 418392.805 | 4137307.079 |
| 106 | 418480.653 | 4137430.284 |
| 107 | 418501.048 | 4137399.294 |
| 108 | 418504.615 | 4137321.750 |
| 109 | 418550.988 | 4137253.120 |
| 110 | 418601.440 | 4137201.575 |
| 111 | 418655.393 | 4137177.956 |
| 112 | 418706.224 | 4137143.641 |
| 113 | 418732.532 | 4137103.978 |
| 114 | 418765.528 | 4137077.684 |
| 115 | 418770.878 | 4137044.260 |
| 116 | 418744.145 | 4136983.420 |
| 117 | 418740.578 | 4136937.518 |
| 118 | 418737.903 | 4136880.029 |

ΤΜΗΜΑ 3

| POINT | X | Y |
|---|---|---|
| 119 | 418948.345 | 4136520.217 |
| 120 | 418936.514 | 4136536.669 |
| 121 | 418911.308 | 4136579.857 |
| 122 | 418901.020 | 4136637.953 |
| 123 | 418877.357 | 4136688.338 |
| 124 | 418847.929 | 4136732.814 |
| 125 | 418816.550 | 4136773.944 |
| 126 | 418799.574 | 4136821.244 |
| 127 | 418770.768 | 4136860.833 |
| 128 | 418760.479 | 4136885.511 |
| 129 | 418757.871 | 4136943.303 |
| 130 | 418770.217 | 4137005.513 |
| 131 | 418786.163 | 4137026.592 |
| 132 | 418800.052 | 4137046.643 |
| 133 | 418800.567 | 4137068.751 |
| 134 | 418837.604 | 4137056.412 |
| 135 | 418881.843 | 4137021.965 |
| 136 | 418935.856 | 4136993.174 |
| 137 | 418992.441 | 4136959.241 |
| 138 | 418987.387 | 4136951.239 |
| 139 | 419003.590 | 4136942.636 |
| 140 | 419020.045 | 4136953.769 |
| 141 | 419027.893 | 4136949.467 |
| 142 | 419013.716 | 4136928.972 |
| 143 | 419016.455 | 4136911.085 |
| 144 | 419024.625 | 4136899.015 |
| 145 | 419032.441 | 4136873.175 |
| 146 | 419018.410 | 4136835.722 |
| 147 | 419009.171 | 4136798.344 |
| 148 | 419009.171 | 4136748.465 |
| 149 | 419025.332 | 4136730.893 |
| 150 | 419042.204 | 4136720.775 |
| 151 | 419054.648 | 4136708.934 |
| 152 | 419039.908 | 4136641.838 |
| 153 | 419039.197 | 4136606.692 |
| 154 | 419019.643 | 4136578.012 |
| 155 | 419005.258 | 4136574.284 |
| 156 | 418997.088 | 4136556.356 |

ΤΜΗΜΑ 4

| POINT | X | Y |
|---|---|---|
| 157 | 418125.888 | 4136710.718 |
| 158 | 418138.590 | 4136707.225 |
| 159 | 418154.514 | 4136714.190 |
| 160 | 418235.357 | 4136727.832 |
| 161 | 418299.551 | 4136735.301 |
| 162 | 418351.595 | 4136729.691 |
| 163 | 418419.769 | 4136698.844 |
| 164 | 418459.083 | 4136712.215 |
| 165 | 418479.002 | 4136699.039 |
| 166 | 418513.926 | 4136673.579 |
| 167 | 418533.237 | 4136667.419 |
| 168 | 418558.711 | 4136681.792 |
| 169 | 418586.775 | 4136710.273 |
| 170 | 418620.629 | 4136761.026 |
| 171 | 418644.065 | 4136812.429 |
| 172 | 418665.549 | 4136837.155 |
| 173 | 418689.637 | 4136840.408 |
| 174 | 418707.215 | 4136835.203 |
| 175 | 418706.564 | 4136818.285 |
| 176 | [illegible] | [illegible] |

ΤΜΗΜΑ 5

| POINT | X | Y |
|---|---|---|
| 213 | 418927.000 | 4136504.000 |
| 214 | 418888.597 | 4136573.159 |
| 215 | 418877.773 | 4136634.522 |
| 216 | 418858.901 | 4136675.662 |
| 217 | 418829.695 | 4136717.988 |
| 218 | 418759.308 | 4136689.965 |
| 219 | 418725.429 | 4136662.818 |
| 220 | 418711.410 | 4136659.607 |
| 221 | 418691.558 | 4136666.792 |
| 222 | 418690.645 | 4136684.861 |
| 223 | 418696.124 | 4136695.083 |
| 224 | 418708.907 | 4136723.921 |
| 225 | 418725.343 | 4136749.657 |
| 226 | 418739.407 | 4136766.362 |
| 227 | 418741.599 | 4136776.401 |
| 228 | 418731.920 | 4136782.424 |
| 229 | 418711.832 | 4136783.701 |
| 230 | 418696.309 | 4136794.105 |
| 231 | 418695.944 | 4136828.419 |
| 232 | 418688.456 | 4136833.165 |
| 233 | 418669.829 | 4136826.412 |
| 234 | 418647.732 | 4136803.049 |
| 235 | 418627.428 | 4136761.331 |
| 236 | 418598.026 | 4136708.948 |
| 237 | 418561.485 | 4136671.495 |
| 238 | 418534.412 | 4136651.201 |
| 239 | 418478.904 | 4136680.918 |
| 240 | 418433.227 | 4136583.697 |
| 241 | 418406.521 | 4136572.522 |
| 242 | 418376.595 | 4136538.458 |
| 243 | 418359.773 | 4136536.972 |
| 244 | 418346.203 | 4136504.768 |
| 245 | 418333.938 | 4136507.642 |
| 246 | 418294.354 | 4136484.460 |
| 247 | 418240.725 | 4136475.999 |
| 248 | 418225.041 | 4136463.444 |
| 249 | 418200.147 | 4136428.784 |
| 250 | 418185.550 | 4136412.228 |
| 251 | 418183.280 | 4136391.030 |
| 252 | 418155.630 | 4136339.270 |
| 253 | 418154.918 | 4136336.760 |
| 254 | 418167.780 | 4136337.690 |
| 255 | 418176.490 | 4136344.337 |
| 256 | 418186.480 | 4136339.730 |
| 257 | 418191.980 | 4136329.680 |
| 258 | 418205.780 | 4136334.760 |
| 259 | 418210.840 | 4136345.510 |
| 260 | 418215.540 | 4136345.180 |
| 261 | 418222.119 | 4136337.491 |
| 262 | 418225.100 | 4136340.570 |
| 263 | 418261.313 | 4136377.866 |
| 264 | 418263.642 | 4136398.786 |
| 265 | 418295.338 | 4136416.465 |
| 266 | 418336.782 | 4136424.445 |
| 267 | 418364.400 | 4136398.480 |
| 268 | 418315.901 | 4136351.585 |
| 269 | 418298.137 | 4136312.518 |
| 270 | 418277.259 | 4136315.876 |
| 271 | 418265.681 | 4136293.848 |
| 272 | 418285.795 | 4136287.399 |
| 273 | 418231.018 | 4136250.857 |
| 274 | 418203.288 | 4136214.589 |
| 275 | 418177.642 | 4136171.579 |
| 276 | 418153.827 | 4136159.623 |
| 277 | 418162.164 | 4136130.348 |
| 278 | 418105.339 | 4136081.102 |
| 279 | 418076.716 | 4136098.411 |
| 280 | 418041.852 | 4136124.008 |
| 281 | 418038.062 | 4136106.293 |
| 282 | 417992.753 | 4136038.814 |
| 283 | 418005.625 | 4136025.606 |
| 284 | 418009.343 | 4135999.971 |
| 285 | 418009.206 | 4135949.154 |
| 286 | 418043.333 | 4135930.485 |
| 287 | 418054.854 | 4135916.655 |
| 288 | 418094.766 | 4135937.440 |
| 289 | 418113.919 | 4135918.145 |
| 290 | 418135.884 | 4135910.926 |
| 291 | 418145.610 | 4135910.699 |
| 292 | 418136.398 | 4135948.622 |
| 293 | 418139.809 | 4135963.361 |
| 294 | 418160.325 | 4135958.018 |
| 295 | 418165.430 | 4135945.864 |
| 296 | 418180.127 | 4135951.392 |
| 297 | 418209.740 | 4135931.403 |
| 298 | 418244.991 | 4135957.791 |
| 299 | 418250.666 | 4136001.289 |
| 300 | 418265.172 | 4135996.053 |
| 301 | 418255.907 | 4136034.487 |
| 302 | 418257.637 | 4136060.799 |
| 303 | 418270.967 | 4136095.785 |
| 304 | 418270.999 | 4136097.764 |
| 305 | 418296.136 | 4136114.435 |
| 306 | 418310.193 | 4136105.423 |
| 307 | 418335.422 | 4136111.376 |
| 308 | 418321.011 | 4136124.620 |
| 309 | 418293.944 | 4136127.916 |
| 310 | 418279.135 | 4136149.523 |
| 311 | 418293.242 | 4136166.975 |
| 312 | 418319.655 | 4136187.011 |
| 313 | 418351.087 | 4136191.506 |
| 314 | 418373.730 | 4136209.684 |
| 315 | 418407.543 | 4136237.167 |
| 316 | 418419.223 | 4136279.390 |
| 317 | 418416.601 | 4136300.084 |
| 318 | 418393.245 | 4136292.631 |
| 319 | 418361.797 | 4136334.946 |
| 320 | 418412.160 | 4136388.840 |
| 321 | 418442.940 | 4136411.320 |
| 322 | 418477.233 | 4136395.638 |
| 323 | 418466.058 | 4136342.933 |
| 324 | 418485.135 | 4136348.940 |
| 325 | 418492.481 | 4136390.292 |
| 326 | 418499.455 | 4136412.721 |
| 327 | 418536.540 | 4136448.737 |
| 328 | 418514.563 | 4136453.916 |
| 329 | 418506.492 | 4136464.622 |
| 330 | 418533.526 | 4136503.867 |
| 331 | 418585.531 | 4136485.442 |
| 332 | 418571.727 | 4136459.299 |
| 333 | 418570.393 | 4136429.670 |
| 334 | 418590.270 | 4136382.504 |
| 335 | 418558.038 | 4136383.356 |
| 336 | 418542.319 | 4136345.667 |
| 337 | 418520.623 | 4136344.665 |
| 338 | 418541.956 | 4136302.571 |
| 339 | 418525.779 | 4136271.425 |
| 340 | 418498.699 | 4136251.676 |
| 341 | 418508.236 | 4136241.604 |
| 342 | 418470.481 | 4136202.846 |
| 343 | 418477.083 | 4136195.006 |
| 344 | 418470.084 | 4136185.784 |
| 345 | 418440.618 | 4136150.865 |
| 346 | 418456.318 | 4136146.694 |
| 347 | 418438.595 | 4136125.863 |
| 348 | 418364.443 | 4136088.393 |
| 349 | 418319.303 | 4136091.907 |
| 350 | 418311.249 | 4136075.888 |
| 351 | 418263.977 | 4136052.770 |
| 352 | 418263.324 | 4136034.172 |
| 353 | 418272.317 | 4135993.474 |
| 354 | 418294.571 | 4135985.442 |
| 355 | 418272.927 | 4135930.781 |
| 356 | 418278.391 | 4135920.313 |
| 357 | 418269.925 | 4135891.333 |
| 358 | 418249.064 | 4135872.465 |
| 359 | 418220.962 | 4135872.523 |
| 360 | 418238.664 | 4135849.425 |
| 361 | 418220.100 | 4135821.254 |
| 362 | 418218.785 | 4135797.124 |
| 363 | 418247.441 | 4135776.435 |
| 364 | 418243.640 | 4135755.242 |
| 365 | 418266.255 | 4135748.935 |
| 366 | 418304.298 | 4135792.959 |
| 367 | 418324.809 | 4135795.146 |
| 368 | 418340.676 | 4135757.022 |
| 369 | 418347.549 | 4135752.667 |
| 370 | 418360.073 | 4135751.467 |
| 371 | 418368.421 | 4135747.282 |
| 372 | 418375.155 | 4135751.046 |
| 373 | 418379.072 | 4135756.153 |
| 374 | 418388.649 | 4135754.342 |
| 375 | 418395.104 | 4135755.881 |
| 376 | 418415.015 | 4135767.867 |
| 377 | 418421.853 | 4135786.528 |
| 378 | 418429.634 | 4135795.415 |
| 379 | 418435.740 | 4135798.877 |
| 380 | 418432.192 | 4135812.275 |
| 381 | 418418.371 | 4135798.038 |
| 382 | 418417.267 | 4135809.879 |
| 383 | 418419.859 | 4135820.596 |
| 384 | 418414.693 | 4135830.266 |
| 385 | 418419.944 | 4135846.197 |
| 386 | 418419.511 | 4135865.937 |
| 387 | 418413.845 | 4135880.353 |
| 388 | 418415.933 | 4135899.654 |
| 389 | 418420.297 | 4135913.482 |
| 390 | 418428.910 | 4135916.320 |
| 391 | 418433.929 | 4135912.141 |
| 392 | 418442.015 | 4135908.797 |
| 393 | 418453.447 | 4135906.846 |
| 394 | 418455.677 | 4135909.633 |
| 395 | 418448.428 | 4135914.648 |
| 396 | 418438.390 | 4135919.107 |


X= 417,750
X= 418,000

Χαρτης Κλίμακας 1:50000

Y= 4,137,750
Y= 4,137,500
Y= 4,137,250
Y= 4,137,000
Y= 4,136,750

212
Δάσος
157 158 159 160
530 529
531
532
514 515
516
513
512

ΗΣ ΔΑΣΟΥΣ ΠΟΥ ΚΑΤΑΣΤΡΑΦΗΚΕ ΑΠΟ ΠΥΡΚΑΓΙΑ
ΑΝΙΔΙΟΥ ΔΗΜΟΥ ΕΡΜΙΟΝΙΔΑΣ Π.Ε. ΑΡΓΟΛΙΔΑΣ
ΛΙΜΑΚΑ 1:2500

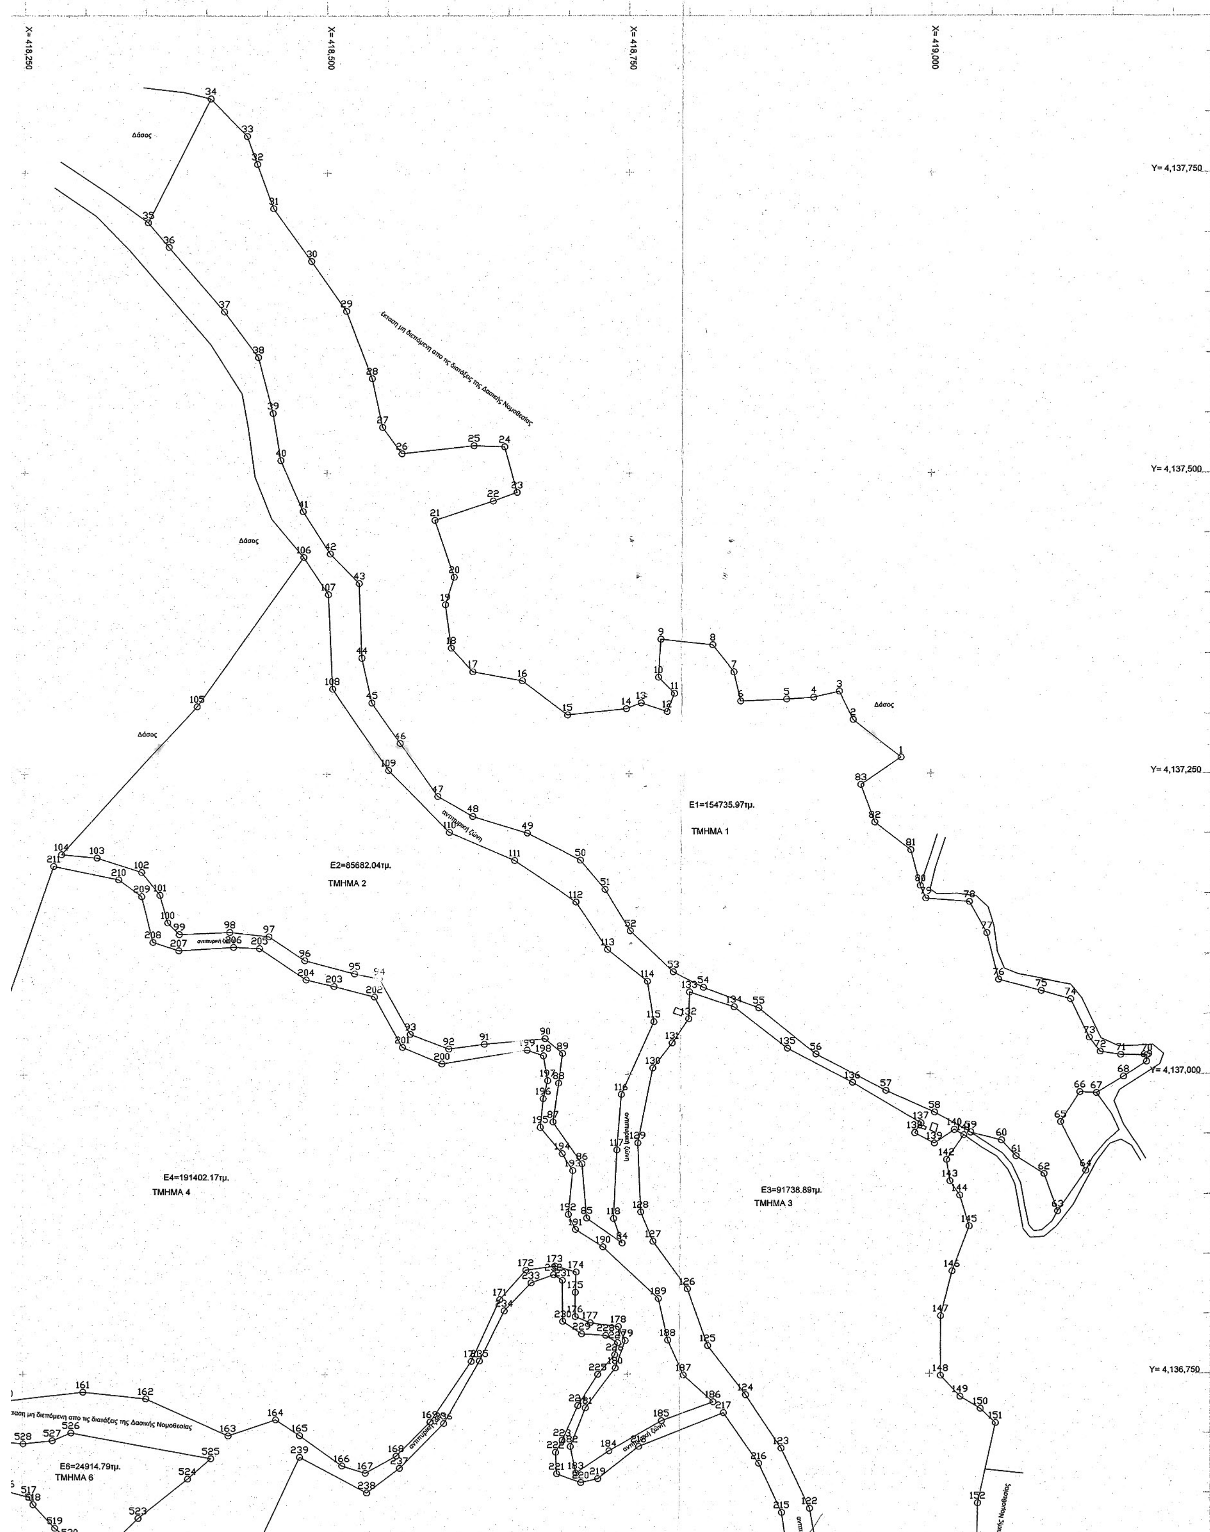

| | | |
|---|---|---|
| 175 | 418706.564 | 4136818.285 |
| 176 | 418706.564 | 4136798.114 |
| 177 | 418718.933 | 4136792.909 |
| 178 | 418742.370 | 4136789.655 |
| 179 | 418748.002 | 4136778.078 |
| 180 | 418739.781 | 4136755.254 |
| 181 | 418715.118 | 4136721.932 |
| 182 | 418702.787 | 4136689.979 |
| 183 | 418707.354 | 4136667.613 |
| 184 | 418734.757 | 4136686.328 |
| 185 | 418778.145 | 4136711.433 |
| 186 | 418821.076 | 4136726.953 |
| 187 | 418796.413 | 4136749.320 |
| 188 | 418783.169 | 4136778.534 |
| 189 | 418775.404 | 4136813.226 |
| 190 | 418729.277 | 4136856.134 |
| 191 | 418706.441 | 4136870.741 |
| 192 | 418700.504 | 4136883.522 |
| 193 | 418704.199 | 4136920.252 |
| 194 | 418695.521 | 4136934.413 |
| 195 | 418677.253 | 4136956.323 |
| 196 | 418679.536 | 4136980.060 |
| 197 | 418683.190 | 4136995.123 |
| 198 | 418679.608 | 4137015.810 |
| 199 | 418666.085 | 4137020.525 |
| 200 | 418595.638 | 4137009.209 |
| 201 | 418562.930 | 4137023.040 |
| 202 | 418539.657 | 4137065.160 |
| 203 | 418506.320 | 4137073.961 |
| 204 | 418483.253 | 4137079.428 |
| 205 | 418444.570 | 4137105.518 |
| 206 | 418423.184 | 4137106.461 |
| 207 | 418377.896 | 4137103.632 |
| 208 | 418356.510 | 4137110.547 |
| 209 | 418347.075 | 4137148.286 |
| 210 | 418328.035 | 4137162.187 |
| 211 | 418274.256 | 4137173.502 |
| 212 | 418195.100 | 4136943.384 |

ΤΜΗΜΑ 6

| POINT | X | Y |
|---|---|---|
| 505 | 418176.655 | 4136513.367 |
| 506 | 418188.518 | 4136505.847 |
| 507 | 418218.944 | 4136521.051 |
| 508 | 418251.400 | 4136548.622 |
| 509 | 418272.122 | 4136560.705 |
| 510 | 418257.800 | 4136579.985 |
| 511 | 418196.020 | 4136600.572 |
| 512 | 418181.467 | 4136612.191 |
| 513 | 418185.686 | 4136629.581 |
| 514 | 418207.499 | 4136669.221 |
| 515 | 418230.288 | 4136671.502 |
| 516 | 418236.558 | 4136652.313 |
| 517 | 418255.113 | 4136647.532 |
| 518 | 418258.487 | 4136641.516 |
| 519 | 418276.542 | 4136621.869 |
| 520 | 418288.885 | 4136612.145 |
| 521 | 418290.310 | 4136606.616 |
| 522 | 418310.221 | 4136595.000 |
| 523 | 418345.351 | 4136630.110 |
| 524 | 418386.337 | 4136662.619 |
| 525 | 418405.550 | 4136679.600 |
| 526 | 418289.862 | 4136701.083 |
| 527 | 418274.392 | 4136694.644 |
| 528 | 418250.000 | 4136692.000 |
| 529 | 418213.582 | 4136695.575 |
| 530 | 418193.011 | 4136694.858 |
| 531 | 418136.211 | 4136691.461 |
| 532 | 418125.453 | 4136677.202 |
| 533 | 418147.668 | 4136536.402 |

ΤΜΗΜΑ 7

| POINT | X | Y |
|---|---|---|
| 534 | 417908.480 | 4135748.423 |
| 535 | 417915.839 | 4135782.182 |
| 536 | 417955.793 | 4135815.339 |
| 537 | 417962.673 | 4135831.970 |
| 538 | 417975.339 | 4135848.328 |
| 539 | 418005.840 | 4135899.390 |
| 540 | 417976.160 | 4135935.190 |
| 541 | 417966.905 | 4135934.903 |
| 542 | 417952.488 | 4135919.405 |
| 543 | 417952.060 | 4135904.350 |
| 544 | 417974.840 | 4135892.720 |
| 545 | 417942.830 | 4135879.597 |
| 546 | 417903.948 | 4135837.502 |
| 547 | 417898.633 | 4135835.258 |
| 548 | 417895.690 | 4135830.235 |
| 549 | 417847.527 | 4135791.522 |
| 550 | 417830.760 | 4135766.712 |
| 551 | 417797.396 | 4135755.580 |
| 552 | 417779.557 | 4135724.284 |
| 553 | 417772.267 | 4135697.620 |
| 554 | 417760.719 | 4135670.253 |
| 555 | 417768.768 | 4135657.132 |
| 556 | 417790.643 | 4135646.480 |
| 557 | 417812.579 | 4135625.142 |
| 558 | 417832.534 | 4135621.388 |
| 559 | 417845.434 | 4135612.282 |
| 560 | 417852.030 | 4135596.737 |
| 561 | 417869.466 | 4135587.288 |
| 562 | 417893.818 | 4135588.801 |
| 563 | 417913.198 | 4135606.073 |
| 564 | 417903.889 | 4135613.224 |
| 565 | 417880.640 | 4135596.362 |
| 566 | 417868.961 | 4135604.378 |
| 567 | 417890.981 | 4135624.902 |
| 568 | 417883.390 | 4135632.004 |
| 569 | 417866.937 | 4135624.036 |
| 570 | 417849.142 | 4135657.873 |
| 571 | 417866.911 | 4135669.126 |
| 572 | 417883.751 | 4135700.534 |


ΤΜΗΜΑ 8

| POINT | X | Y |
|---|---|---|
| 573 | 418538.960 | 4135584.203 |
| 574 | 418520.020 | 4135581.242 |
| 575 | 418501.105 | 4135575.127 |
| 576 | 418475.131 | 4135570.633 |
| 577 | 418463.485 | 4135574.341 |
| 578 | 418445.569 | 4135575.830 |
| 579 | 418443.505 | 4135566.353 |
| 580 | 418431.219 | 4135572.171 |
| 581 | 418433.690 | 4135581.270 |
| 582 | 418438.406 | 4135586.796 |
| 583 | 418460.054 | 4135596.919 |
| 584 | 418490.816 | 4135606.301 |
| 585 | 418519.326 | 4135605.718 |
| 586 | 418537.246 | 4135601.880 |
| 587 | 418553.380 | 4135596.314 |

ΤΜΗΜΑ 9

| POINT | X | Y |
|---|---|---|
| 588 | 418342.610 | 4135538.528 |
| 589 | 418322.588 | 4135539.622 |
| 590 | 418318.865 | 4135495.665 |
| 591 | 418337.056 | 4135498.545 |
| 592 | 418373.724 | 4135504.207 |
| 593 | 418388.448 | 4135507.207 |
| 594 | 418402.559 | 4135514.451 |
| 595 | 418418.295 | 4135527.818 |
| 596 | 418426.453 | 4135538.463 |
| 597 | 418429.777 | 4135551.155 |
| 598 | 418427.664 | 4135560.323 |
| 599 | 418399.882 | 4135558.393 |
| 600 | 418392.505 | 4135569.889 |
| 601 | 418376.813 | 4135572.469 |
| 602 | 418353.888 | 4135553.306 |
| 603 | 418357.654 | 4135544.615 |

| | | |
|---|---|---|
| 396 | 418438.390 | 4135919.107 |
| 397 | 418440.342 | 4135926.630 |
| 398 | 418443.882 | 4135933.868 |
| 399 | 418466.752 | 4135919.796 |
| 400 | 418481.217 | 4135895.628 |
| 401 | 418497.631 | 4135881.139 |
| 402 | 418524.537 | 4135891.959 |
| 403 | 418529.395 | 4135883.036 |
| 404 | 418516.063 | 4135871.713 |
| 405 | 418507.611 | 4135861.719 |
| 406 | 418499.166 | 4135867.578 |
| 407 | 418490.250 | 4135861.986 |
| 408 | 418475.271 | 4135856.449 |
| 409 | 418460.096 | 4135851.921 |
| 410 | 418451.215 | 4135846.443 |
| 411 | 418454.651 | 4135817.653 |
| 412 | 418467.318 | 4135800.080 |
| 413 | 418475.002 | 4135767.309 |
| 414 | 418472.570 | 4135762.409 |
| 415 | 418449.983 | 4135745.787 |
| 416 | 418448.825 | 4135738.583 |
| 417 | 418435.344 | 4135728.093 |
| 418 | 418432.321 | 4135720.348 |
| 419 | 418409.799 | 4135708.554 |
| 420 | 418405.715 | 4135697.665 |
| 421 | 418395.266 | 4135695.381 |
| 422 | 418394.681 | 4135683.813 |
| 423 | 418397.323 | 4135677.652 |
| 424 | 418411.201 | 4135676.368 |
| 425 | 418429.768 | 4135683.894 |
| 426 | 418460.734 | 4135688.655 |
| 427 | 418477.444 | 4135689.895 |
| 428 | 418497.124 | 4135698.201 |
| 429 | 418539.563 | 4135677.520 |
| 430 | 418556.651 | 4135676.559 |
| 431 | 418577.123 | 4135678.209 |
| 432 | 418587.749 | 4135672.498 |
| 433 | 418593.595 | 4135670.959 |
| 434 | 418592.175 | 4135665.028 |
| 435 | 418580.335 | 4135652.840 |
| 436 | 418567.616 | 4135650.676 |
| 437 | 418544.343 | 4135657.708 |
| 438 | 418525.400 | 4135664.198 |
| 439 | 418502.669 | 4135679.343 |
| 440 | 418478.854 | 4135674.205 |
| 441 | 418449.450 | 4135675.009 |
| 442 | 418431.160 | 4135674.271 |
| 443 | 418417.638 | 4135669.244 |
| 444 | 418416.231 | 4135663.256 |
| 445 | 418398.900 | 4135658.425 |
| 446 | 418403.448 | 4135655.229 |
| 447 | 418424.806 | 4135633.526 |
| 448 | 418446.935 | 4135613.664 |
| 449 | 418422.981 | 4135597.599 |
| 450 | 418405.778 | 4135588.304 |
| 451 | 418418.011 | 4135576.943 |
| 452 | 418426.936 | 4135580.469 |
| 453 | 418427.948 | 4135583.997 |
| 454 | 418435.595 | 4135591.000 |
| 455 | 418458.122 | 4135601.534 |
| 456 | 418464.495 | 4135603.901 |
| 457 | 418490.159 | 4135611.314 |
| 458 | 418519.906 | 4135610.706 |
| 459 | 418538.461 | 4135606.732 |
| 460 | 418563.000 | 4135601.000 |
| 461 | 418595.933 | 4135658.917 |
| 462 | 418750.478 | 4135930.702 |
| 463 | 418782.639 | 4135992.727 |
| 464 | 418798.361 | 4136021.380 |
| 465 | 418830.626 | 4136140.245 |
| 466 | 418811.008 | 4136133.231 |
| 467 | 418778.000 | 4136113.641 |
| 468 | 418756.483 | 4136095.464 |
| 469 | 418749.153 | 4136087.499 |
| 470 | 418723.269 | 4136069.975 |
| 471 | 418715.020 | 4136048.760 |
| 472 | 418704.904 | 4136049.542 |
| 473 | 418680.736 | 4136049.371 |
| 474 | 418685.040 | 4136058.603 |
| 475 | 418677.878 | 4136063.922 |
| 476 | 418668.145 | 4136112.045 |
| 477 | 418679.001 | 4136117.426 |
| 478 | 418667.904 | 4136131.945 |
| 479 | 418659.955 | 4136137.339 |
| 480 | 418635.176 | 4136139.781 |
| 481 | 418612.676 | 4136161.927 |
| 482 | 418638.138 | 4136175.426 |
| 483 | 418671.208 | 4136205.741 |
| 484 | 418698.869 | 4136221.578 |
| 485 | 418708.067 | 4136221.343 |
| 486 | 418722.930 | 4136206.843 |
| 487 | 418725.067 | 4136199.136 |
| 488 | 418719.392 | 4136181.255 |
| 489 | 418707.028 | 4136165.245 |
| 490 | 418705.481 | 4136158.005 |
| 491 | 418694.687 | 4136150.299 |
| 492 | 418695.135 | 4136125.781 |
| 493 | 418708.722 | 4136132.816 |
| 494 | 418720.120 | 4136130.497 |
| 495 | 418744.061 | 4136146.876 |
| 496 | 418764.915 | 4136155.270 |
| 497 | 418770.509 | 4136158.519 |
| 498 | 418777.314 | 4136170.402 |
| 499 | 418782.555 | 4136183.723 |
| 500 | 418809.860 | 4136170.730 |
| 501 | 418828.842 | 4136162.897 |
| 502 | 418834.417 | 4136159.616 |
| 503 | 418895.000 | 4136235.000 |
| 504 | 418933.000 | 4136329.000 |

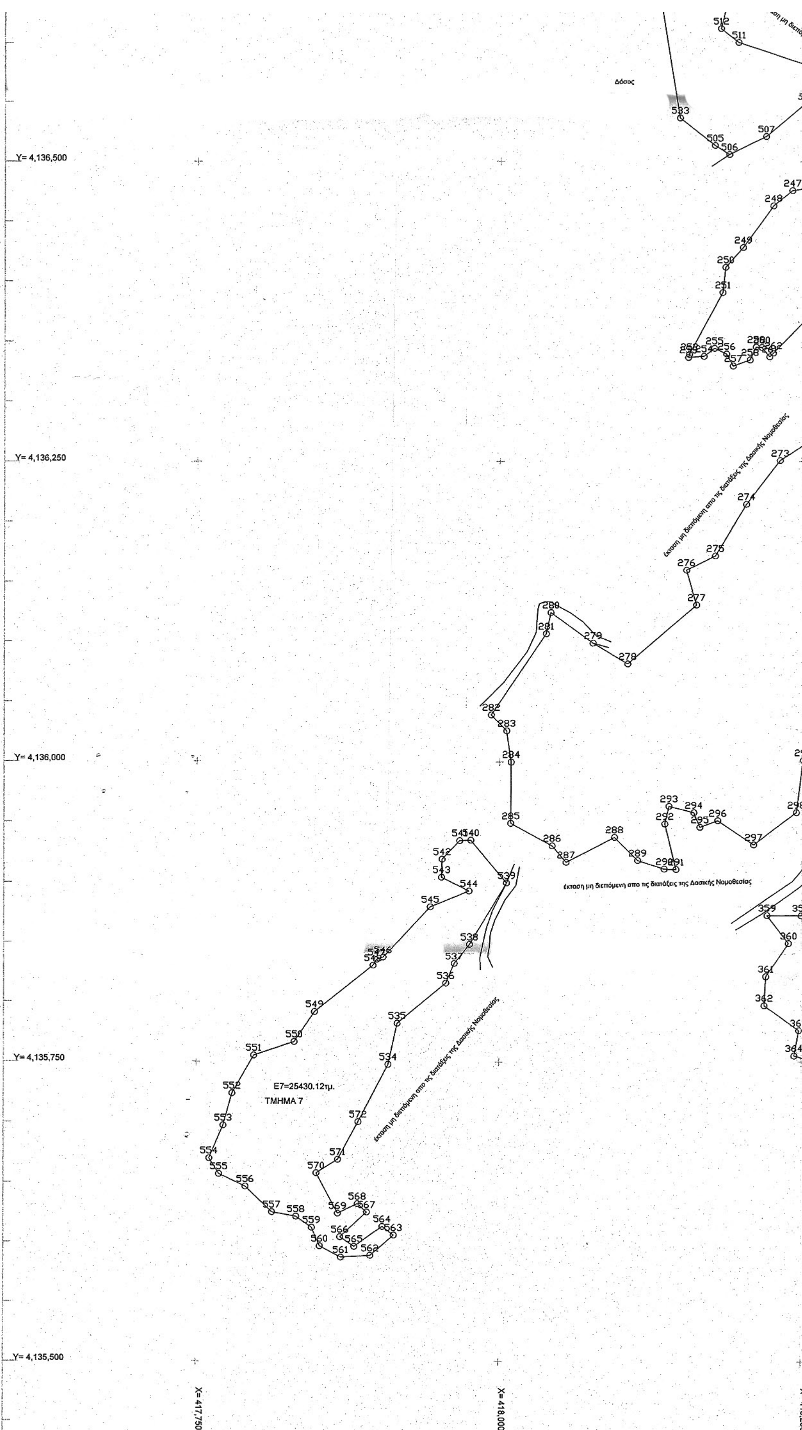


Ανήκει στην αριθμ. 254390|27-12-2016 απόφαση κήτυξης αναδασωτέας έκτασης του Γενικού Γραμματέα της Αποκεντρωμένης Διοίκησης Πελοποννήσου-Δυτικής Ελλάδας & Ιονίου.

Ε5=525288.18τμ.
ΤΜΗΜΑ 5

Ε8=2754.15τμ.
ΤΜΗΜΑ 8

Ε9=5099.68τμ.
ΤΜΗΜΑ 9

Δάσος

Y= 4,136,500
Y= 4,136,250
Y= 4,136,000
Y= 4,135,750
Y= 4,135,500

X= 418,250
X= 418,500
X= 418,750
X= 419,000

ΝΑΥΠΛΙΟ 10-11-2016
ΟΙ ΣΥΝΤΑΚΤΕΣ

ΜΑΡΙΑ ΣΦΗΝΑ
ΔΑΣΟΠΟΝΟΣ

ΕΥΑΓΓΕΛΟΣ ΒΑΡΔΑΚΑΣ
ΔΑΣΟΛΟΓΟΣ






Αριθμ. 199957/30-12-2016 (2)

**Ανάκληση της αριθμ. ΔΔ/2688/16-10-1981 απόφασης Νομάρχη Κέρκυρας περί κήρυξης έκτασης ως αναδασωτέας λόγω πυρκαγιάς, και άρση της αναδάσωσης για έκταση εμβαδού 100 στρεμμάτων, στη θέση «Σινιάλο»,Δημ. Κοιν. Νεοχωρίου,Δ.Ε Λευκιμμαίων, Περιφ. Δήμου Κέρκυρας.**

Ο ΓΕΝΙΚΟΣ ΓΡΑΜΜΑΤΕΑΣ
ΑΠΟΚΕΝΤΡΩΜΕΝΗΣ ΔΙΟΙΚΗΣΗΣ
ΠΕΛΟΠΟΝΝΗΣΟΥ, ΔΥΤΙΚΗΣ ΕΛΛΑΔΑΣ ΚΑΙ ΙΟΝΙΟΥ

Έχοντας υπόψη:

Τις διατάξεις:

1. Του άρθρου 24 παρ. 1 και άρθρου 117 παρ. 3 του Συντάγματος.

2. Του ν.998/1979 «περί προστασίας των δασών κ.τ.λ.» και ειδικότερα του άρθρου 44 παρ. 3, όπως αντικαταστάθηκε με το αρθρ. 35 παρ. 2 του ν.4280/2014.

3. Του ν.3200/1955 περί διοικ/κης αποκέντρωσης όπως τροποποιήθηκε και συμπληρώθηκε μεταγενέστερα με το ν.δ. 532/1970 και με το άρθρο 280 του ν.3852/2010.

4. Του π.δ. 139/27-12-2010 (Αριθμ. φύλλου 232-Τεύχος Πρώτο) «περί Οργανισμού της Αποκεντρωμένης Διοίκησης Πελ/σου, Δυτ.Ελλάδας και Ιονίου».

5. Του άρθρου 56 του ν.4257/2014 «Επείγουσες ρυθμίσεις αρμοδιότητας Υπουργείου Εσωτερικών.

6. Της πράξης 4/6-2-2015 «Αποδοχή παραιτήσεων των Γενικών Γραμματέων των Αποκεντρωμένων Διοικήσεων της χώρας.

7. Της αριθμ. πρωτ. ΔΔ/2688/16-10-1981 απόφαση Νομάρχη Κέρκυρας, «Κήρυξη ως αναδασωτέας εκτάσεως 100,00 στρεμμάτων στη θέση Σινιάλο της Κοινότητας Νεοχωρίου του Νομού Κέρκυρας» (ΦΕΚ Δ΄ 91, 12.2.1982), που αφορά κήρυξη έκτασης ως αναδασωτέας.

8. Την από 1/11/2016 έκθεση αυτοψίας (αριθμ. εισερχ. 199957/2-11-2016) Δασοπόνου της Διεύθυνσης Δασών Κέρκυρας.

9.Την αριθμ. πρωτ. 212983/14-11-2016 εισηγητική έκθεση της Διεύθυνσης Δασών Κέρκυρας, αποφασίζουμε:

Ανακαλούμε την αριθμ. ΔΔ/2688/16-10-1981 απόφαση Νομάρχη Κέρκυρας περί κήρυξης έκτασης έως αναδασωτέας λόγω πυρκαγιάς, και αίρουμε την αναδάσωση για την έκταση εμβαδού 100 στρεμμάτων, στη θέση «Σινιάλο»,Δημ. Κοιν. Νεοχωρίου,Δ.Ε Λευκιμμαίων, Περιφ. Δήμου Κέρκυρας με στοιχεία (Α,Β,Γ,Δ,Ε,Α) στο προσαρτημένο στην παρούσα απόφασή μας.

Σχεδιάγραμμα και όρια:

ΒΟΡΕΙΑ: Ελαιοκτήματα.

ΝΟΤΙΑ: Ομοίως.

ΑΝΑΤΟΛΙΚΑ: Ομοίως.

ΔΥΤΙΚΑ: Ομοίως.

καθώς η καταστραφείσα δασική βλάστηση στην έκταση έχει επανέλθει και έχει αποκτήσει επαρκή οικολογικά χαρακτηριστικά για την υπαγωγή της στην παρ. 1 του αρθρ. 3 του ν. 998/1979 (σύμφωνα με τα οριζόμενα στην παρ. 2 του αρθρ. 35 του ν. 4280/2014).

Από την εφαρμογή των κανονιστικών διατάξεων της απόφασης αυτής δεν προκαλείται δαπάνη σε βάρος του κρατικού προϋπολογισμού σύμφωνα με το άρθρο 90 του π.δ. 63/2005 «Κωδικοποίηση νομοθεσίας για την Κυβέρνηση και τα Κυβερνητικά όργανα» (ΦΕΚ 98 τ. Α΄/2005).

Η απόφαση αυτή να δημοσιευθεί στην Εφημερίδα της Κυβερνήσεως.


Πάτρα, 30 Δεκεμβρίου 2016

Ο Ασκών καθήκοντα Γενικού Γραμματέα
Αποκεντρωμένης Διοίκησης

ΔΙΟΝΥΣΙΟΣ ΠΑΝΑΓΙΩΤΟΠΟΥΛΟΣ

# ΣΧΕΔΙΑΓΡΑΜΜΑ

Ανάκληση απόφασης κήρυξης έκτασης ως αναδασωτέας, εμβαδού 100 στρεμμ., στη θέση "Σινιάλο", Τ.Κ. Νεοχωρίου, Δ.Ε. Λευκίμμης, Δήμου Κέρκυρας.

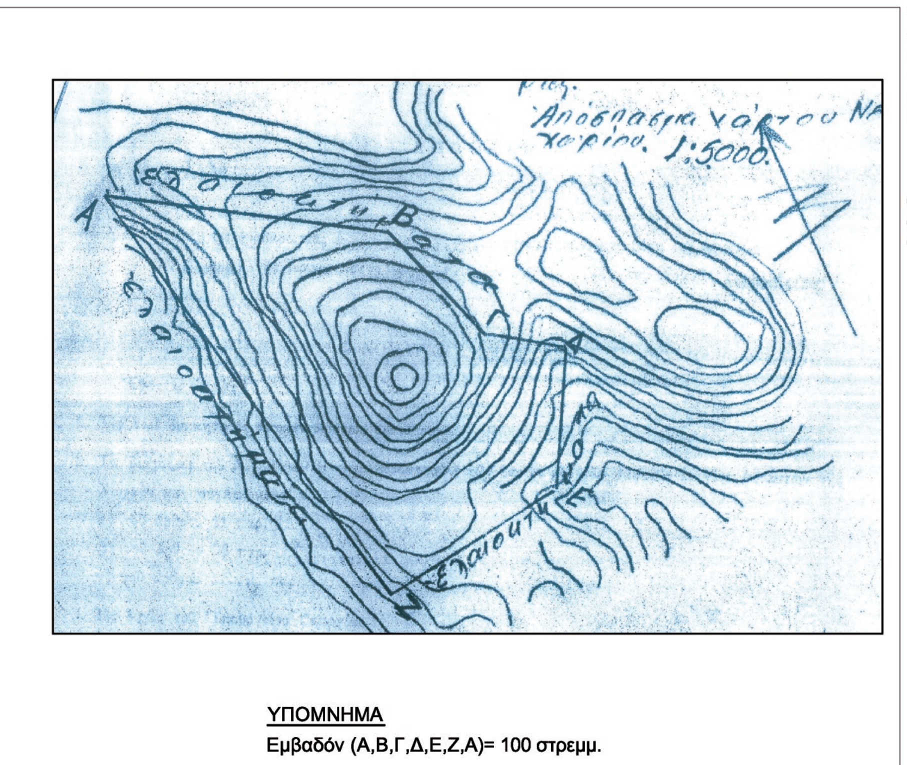


**ΥΠΟΜΝΗΜΑ**

Εμβαδόν (Α,Β,Γ,Δ,Ε,Ζ,Α)= 100 στρεμμ.

# ΧΑΡΤΗΣ ΠΡΟΣΑΝΑΤΟΛΙΣΜΟΥ

ΚΛΙΜΑΚΑ 1:50.000

**Το παρόν ανήκει στη με αριθμό 199957/30-12-2016 απόφαση Γ.Γ.Α.Δ.Π.-Δ.Ε.&Ι.**

*Θέση έκτασης που ανακαλείται η απόφαση αναδάσωσης*




**ΕΘΝΙΚΟ ΤΥΠΟΓΡΑΦΕΙΟ**
**Για τεχνικούς λόγους στο σχεδιάγραμμα, από το ηλεκτρονικό αρχείο, έγινε σμίκρυνση κατά ποσοστό 58%**

ΚΕΡΚΥΡΑ, 04/11/2016
Η ΣΥΝΤΑΚΤΡΙΑ

ΜΗΤΣΑΚΑΚΗ ΑΝΤΙΓΟΝΗ
ΔΑΣΟΛΟΓΟΣ ΜΕ ΒΑΘΜΟ Β΄

ΚΕΡΚΥΡΑ, 14/11/2016
Ο Δ/ΝΤΗΣ ΔΑΣΩΝ ΚΕΡΚΥΡΑΣ

ΚΑΝΤΑΣ ΣΠΥΡΟΣ
ΔΑΣΟΛΟΓΟΣ ΜΕ ΒΑΘΜΟ Α΄

ΠΑΤΡΑ, 30/12/2016
Ο ΑΣΚΩΝ ΚΑΘΗΚΟΝΤΑ ΓΕΝΙΚΟΥ ΓΡΑΜΜΑΤΕΑ
ΑΠΟΚΕΝΤΡΩΜΕΝΗΣ ΔΙΟΙΚΗΣΗΣ
ΠΕΛ/ΣΟΥ - ΔΥΤ.ΕΛΛΑΔΑΣ & ΙΟΝΙΟΥ

ΔΙΟΝΥΣΙΟΣ ΠΑΝΑΓΙΩΤΟΠΟΥΛΟΣ

ΕΘΝΙΚΟ ΤΥΠΟΓΡΑΦΕΙΟ
Καποδιστρίου 34, Τ.Κ. 104 32, Αθήνα
Τηλ. Κέντρο 210 5279000
Κείμενα προς δημοσίευση: webmaster.et@et.gr
*04000490103170008*